


Раздел 4

Схема расположения границ публичного сервитута

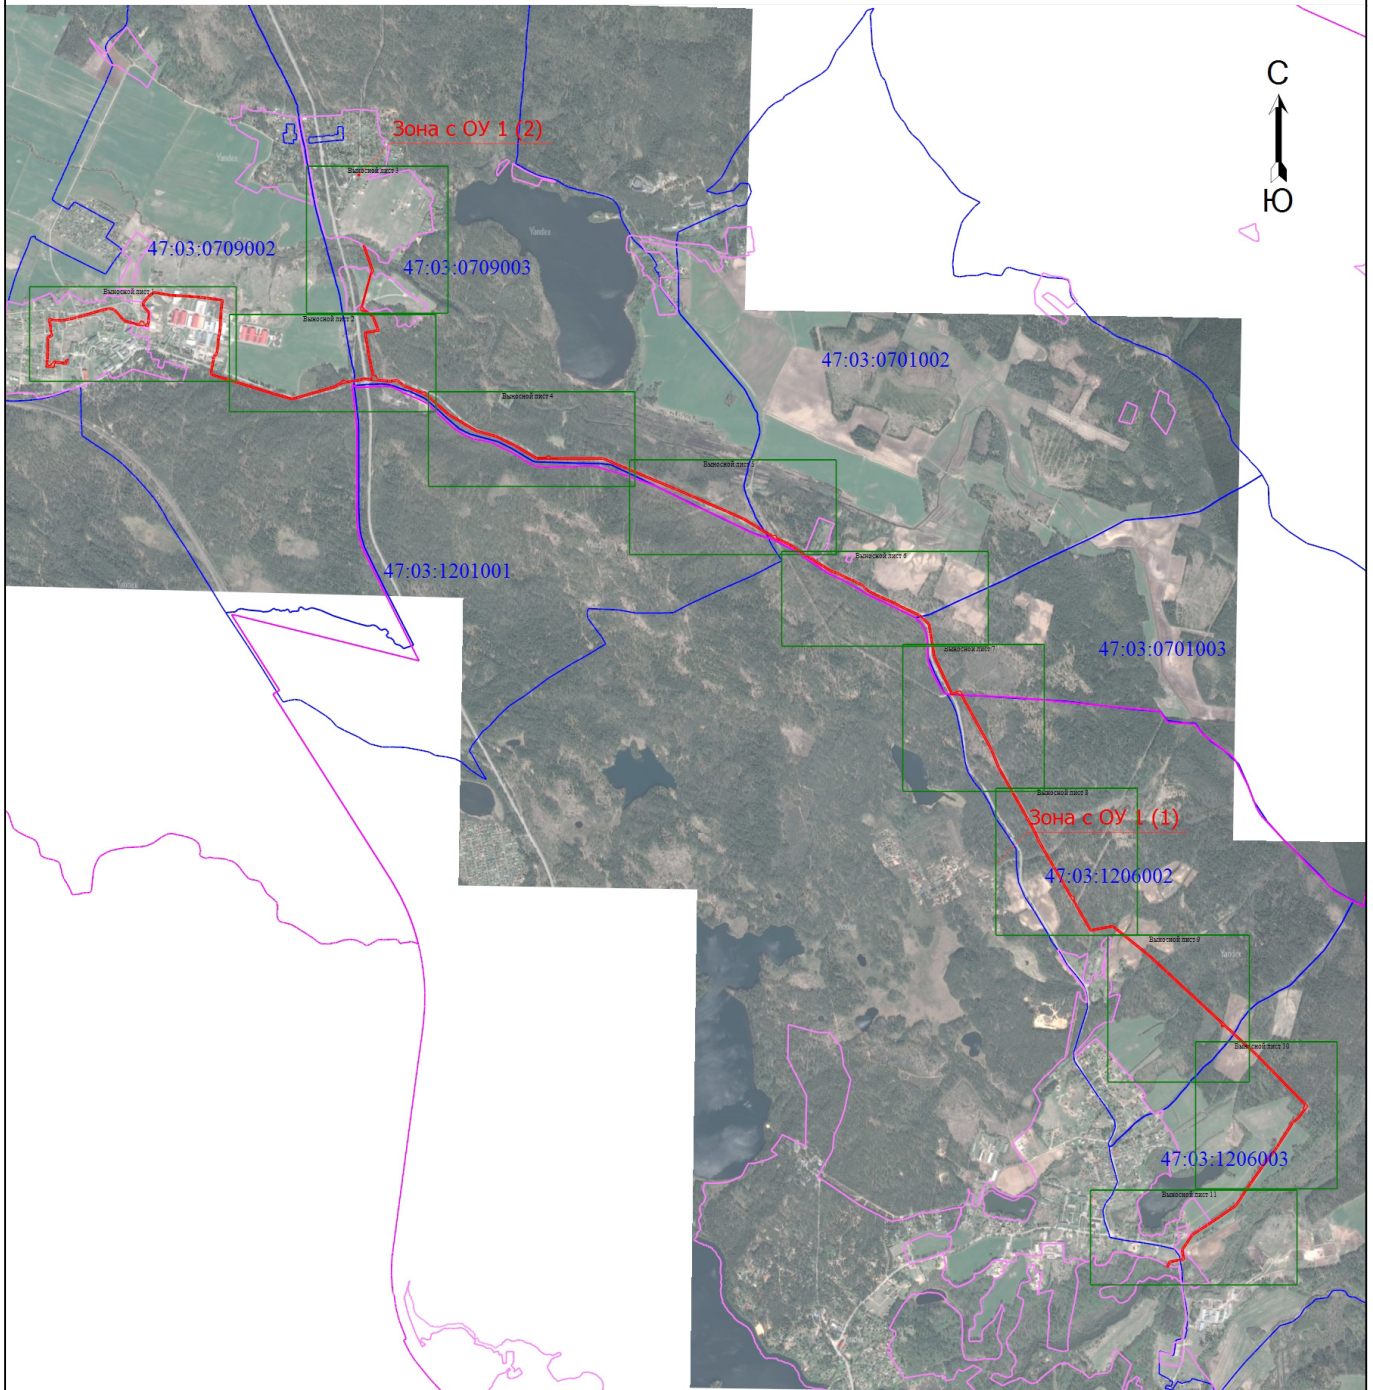

Масштаб 1:50000

Условные обозначения

- - Часть границы, местоположение которой определено при выполнении кадастровых работ
- Зона с ОУ 1 (1) - Зона с особыми условиями использования территории Зона с ОУ 1
- - Граница кадастрового квартала
- - Граница муниципального образования
- 47:03:0709003 - Номер кадастрового квартала