


# Схема расположения границ публичного сервитута на кадастровом плане территории

УТВЕРЖДЕНА

Постановлением администрации муниципального образования  
Приозерский муниципальный район Ленинградской области

№ \_\_\_\_\_ от \_\_\_\_\_

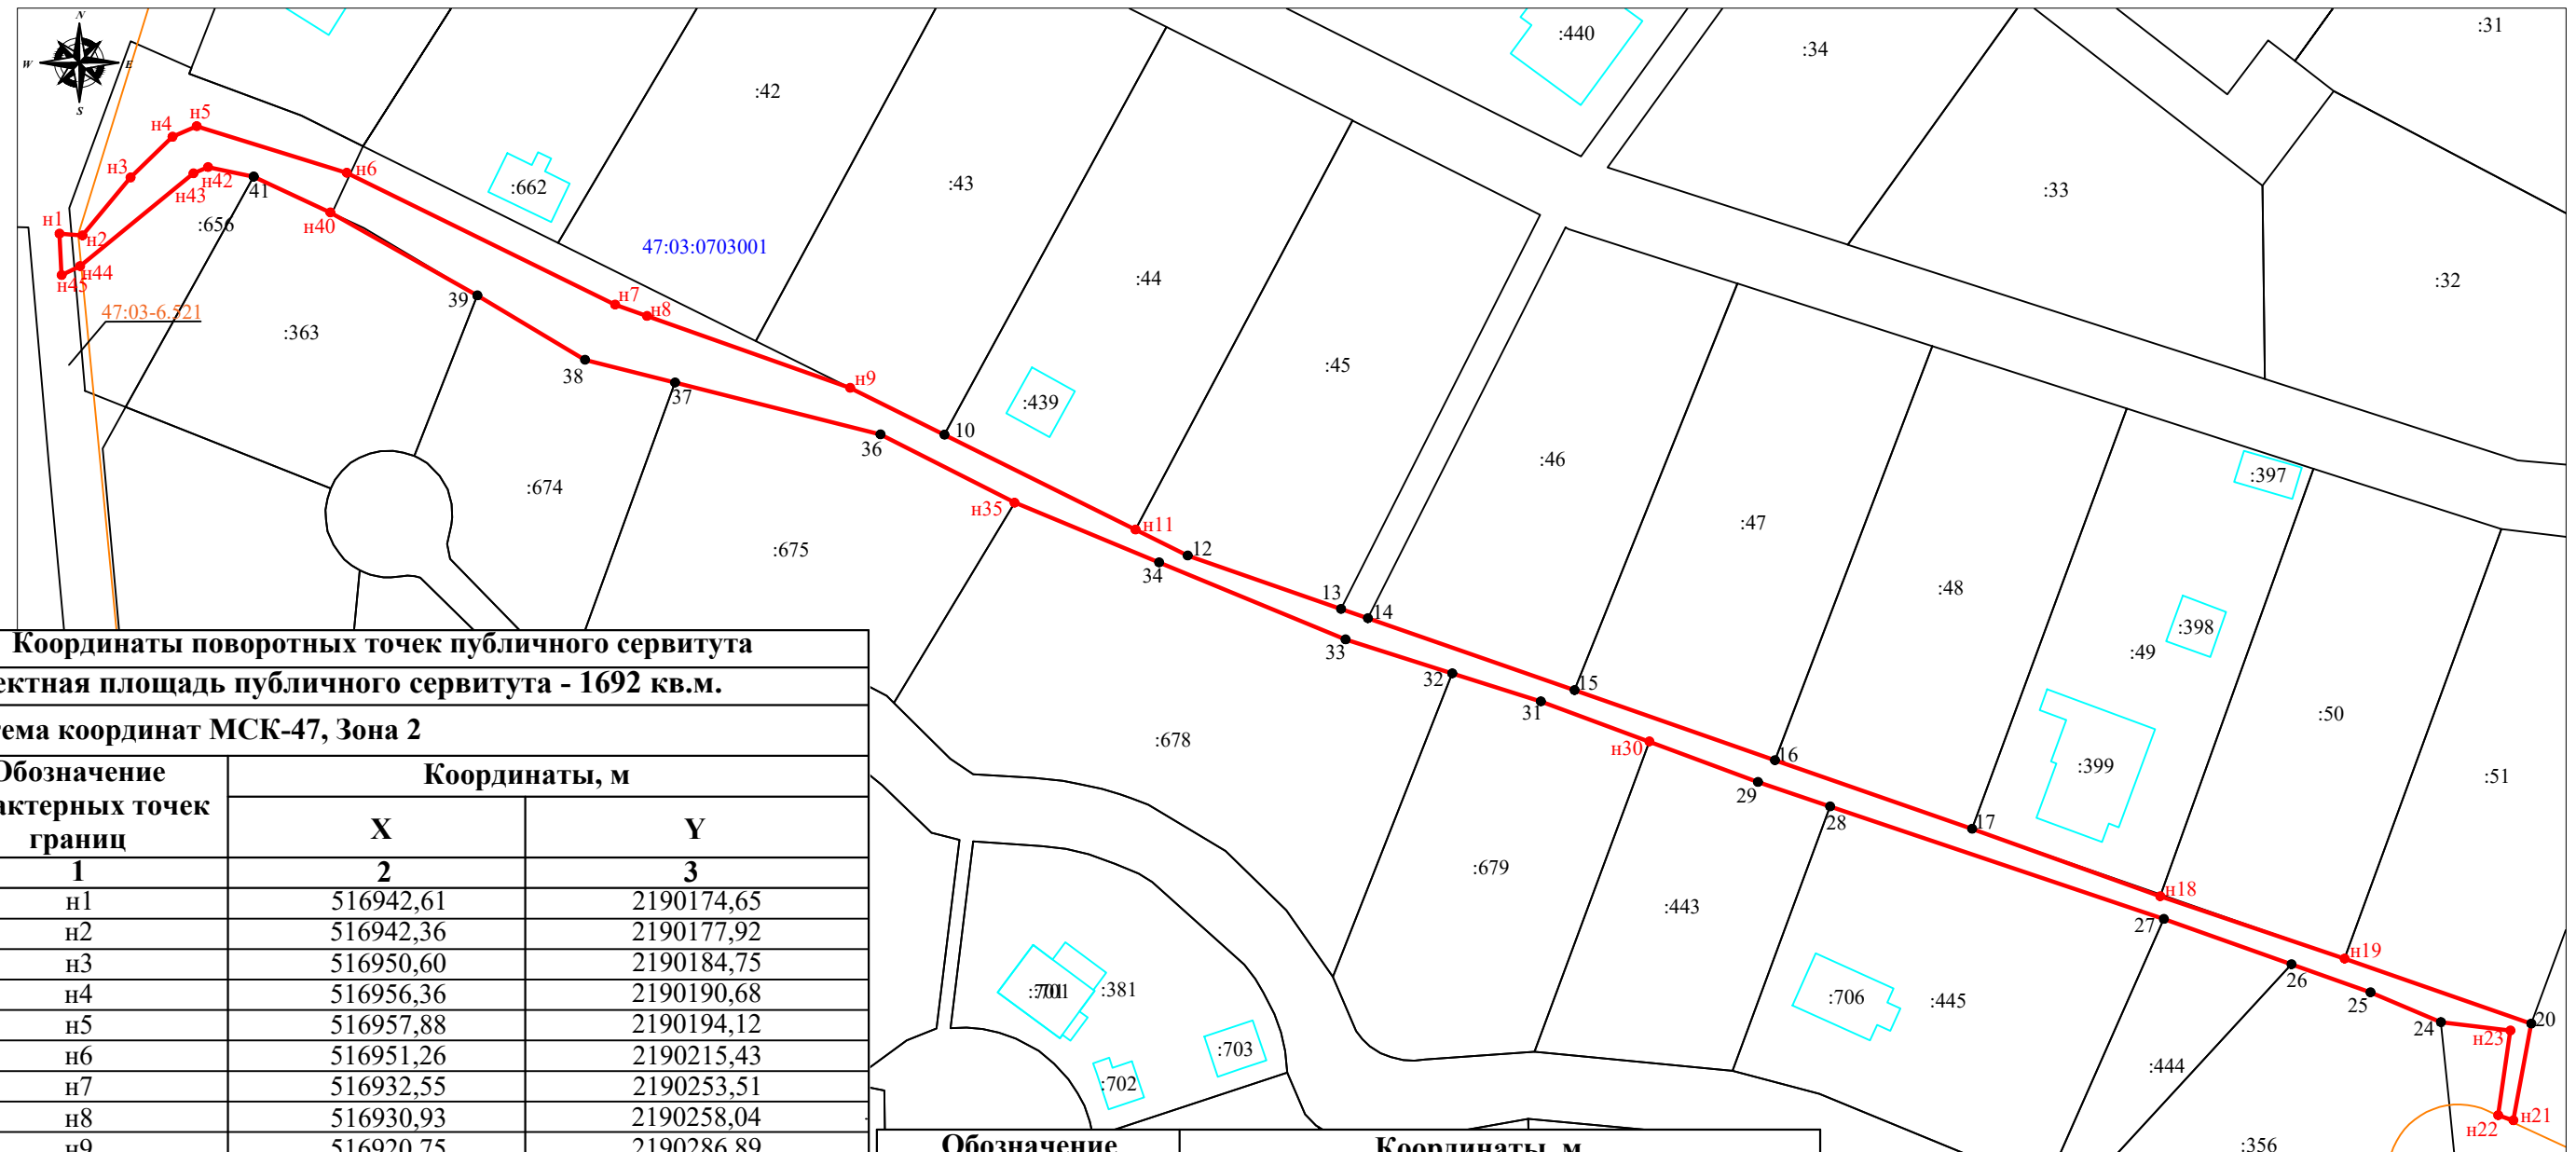

Масштаб 1:500

## Координаты поворотных точек публичного сервитута

Проектная площадь публичного сервитута - 1692 кв.м.

Система координат МСК-47, Зона 2

Обозначение характерных точек границ	Координаты, м	
	X	Y
1	2	3
н1	516942,61	2190174,65
н2	516942,36	2190177,92
н3	516950,60	2190184,75
н4	516956,36	2190190,68
н5	516957,88	2190194,12
н6	516951,26	2190215,43
н7	516932,55	2190253,51
н8	516930,93	2190258,04
н9	516920,75	2190286,89
10	516914,11	2190300,27
н11	516900,64	2190327,38
12	516896,94	2190334,80
13	516889,37	2190356,55
14	516888,04	2190360,38
15	516877,85	2190389,70
16	516867,90	2190418,15
17	516858,18	2190446,14
н18	516848,60	2190472,83
н19	516839,77	2190499,01
н20	516830,55	2190525,50
н21	516816,81	2190522,96
н22	516817,56	2190520,80
н23	516829,56	2190522,55
24	516830,77	2190512,67
25	516834,97	2190502,68
26	516838,95	2190491,46
27	516845,38	2190473,34
28	516861,36	2190425,98
29	516864,82	2190415,74

Обозначение характерных точек границ	Координаты, м	
	X	Y
н30	516870,54	2190400,31
31	516876,27	2190384,92
32	516880,24	2190372,35
33	516885,04	2190357,21
34	516895,99	2190330,73
н35	516904,47	2190310,23
36	516914,15	2190291,18
37	516921,50	2190262,03
38	516924,73	2190249,25
39	516933,84	2190233,95
н40	516945,63	2190213,10
41	516950,69	2190202,20
н42	516952,05	2190195,73
н43	516951,18	2190193,67
н44	516938,02	2190177,57
н45	516936,73	2190174,96
н1	516942,61	2190174,65

## Условные обозначения:

- граница земельного участка, установленная в соответствии с федеральным законодательством, включенная в ЕГРН и не изменяемая при проведении кадастровых работ
- граница сферы действия публичного сервитута
- 47:03-0703001 граница и номер кадастрового квартала
- н10 обозначение характерной точки границы публичного сервитута
- зона с особыми условиями использования территории
- 47:03-6.521 реестровый номер зоны с особыми условиями использования территории
- граница объекта капитального строительства