


Условный номер земельного участка	:ЗУ1	
Площадь земельного участка	2499 кв.м	
Обозначение характерных точек границ	Координаты	
	X	Y
1	2	3
1	508148.82	2179742.59
2	508179.65	2179765.15
3	508172.28	2179789.16
4	508162.88	2179819.53
5	508118.33	2179784.93

Утверждена
 Постановление об утверждении схемы расположения
 земельного участка на кадастровом плане территории
 администрации МО Приозерский муниципальный район Ленинградской области
 от _____ № _____
 или подписавшие соглашение о перераспределении земельных участков

Схема расположения земельного участка
 на кадастровом плане территории (47:03:0906002)

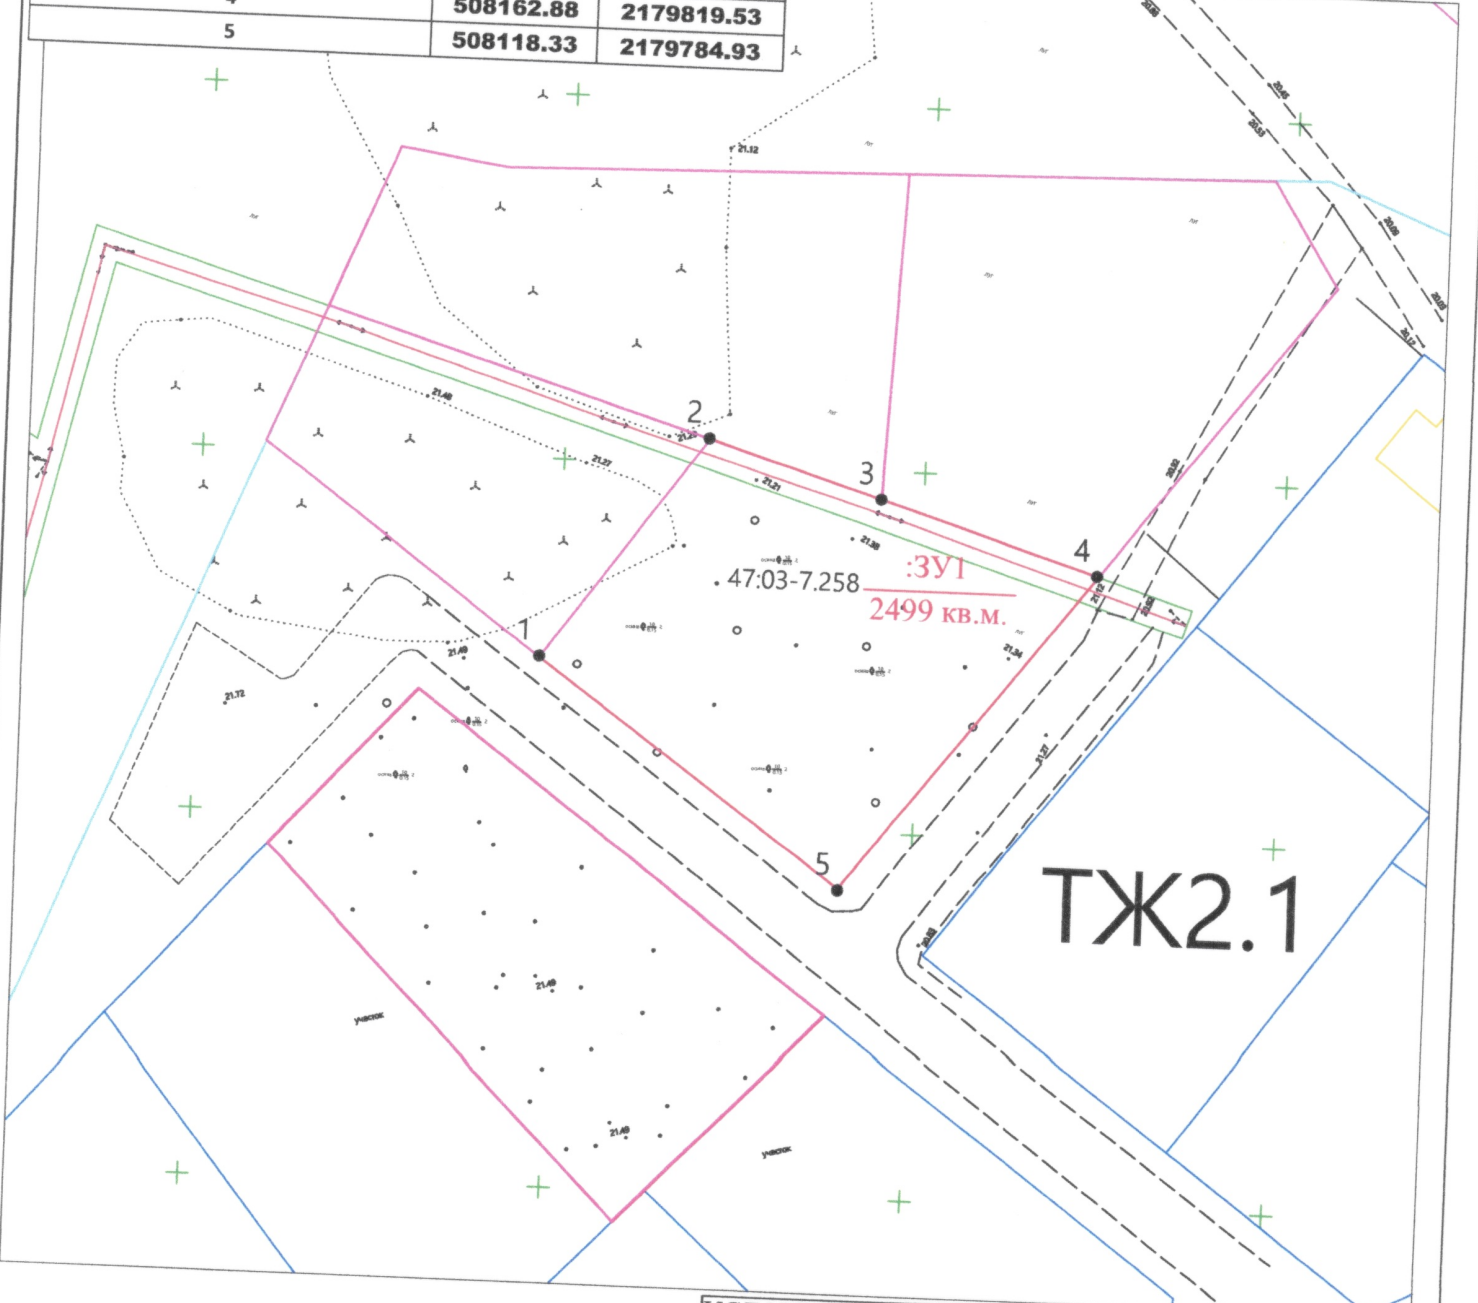

МАСШТАБ 1:1000

- УСЛОВНЫЕ ОБОЗНАЧЕНИЯ**
- охранная зона низковольтной ЛЭП 232 кв.м.
 - граница образуемого земельного участка
 - граница земельного участка на перспективу для индивидуального жилищного строительства
 - граница земельного участка на перспективу для формирования для предоставления
 - проектируемый подъезд к испрашиваемому земельному участку;
 - граница земель соседних земельных участков.
 - гидрография(каналы)
 - существующие здания, строения;
 - Охранная зона особо охраняемой природной территории - памятника природы регионального значения "Озеро Красное" весь участок
 - 47:03:0906002: кадастровый квартал
 - 47:03:0906002:2 кадастровый номер земельного участка по сведениям ГКН
 - ТЖ2.1 Территориальная зона по генеральному плану Красноозерное с/п

47:03-9.2 Охранная зона особо охраняемой природной территории - памятника природы регионального значения "Озеро Красное" весь участок

