

Утверждена

Постановлением Администрации МО

(наименование документа об утверждении включая наименование

Приозерский муниципальный район

органов государственной власти или органов местного самоуправления,

Ленинградской области


принявших решение об утверждении схемы или подписавших соглашение о перераспределении земельных участков

от _____ № _____

СХЕМА РАСПОЛОЖЕНИЯ ЗЕМЕЛЬНОГО УЧАСТКА НА КАДАСТРОВОМ ПЛАНЕ ТЕРРИТОРИИ (47:03:0109002)

Обозначение земельного участка			:ЗУ1		
Площадь земельного участка			2500 кв. м.		
Обозначение точек границ	X	Y	Обозначение точек границ	X	Y
1	563310,85	2192291,67	4	563283,47	2192256,63
2	563271,77	2192325,57	1	563310,85	2192291,67
3	563238,34	2192291,55			

Охранная зона низковольтной ЛЭП - 58 кв. м.

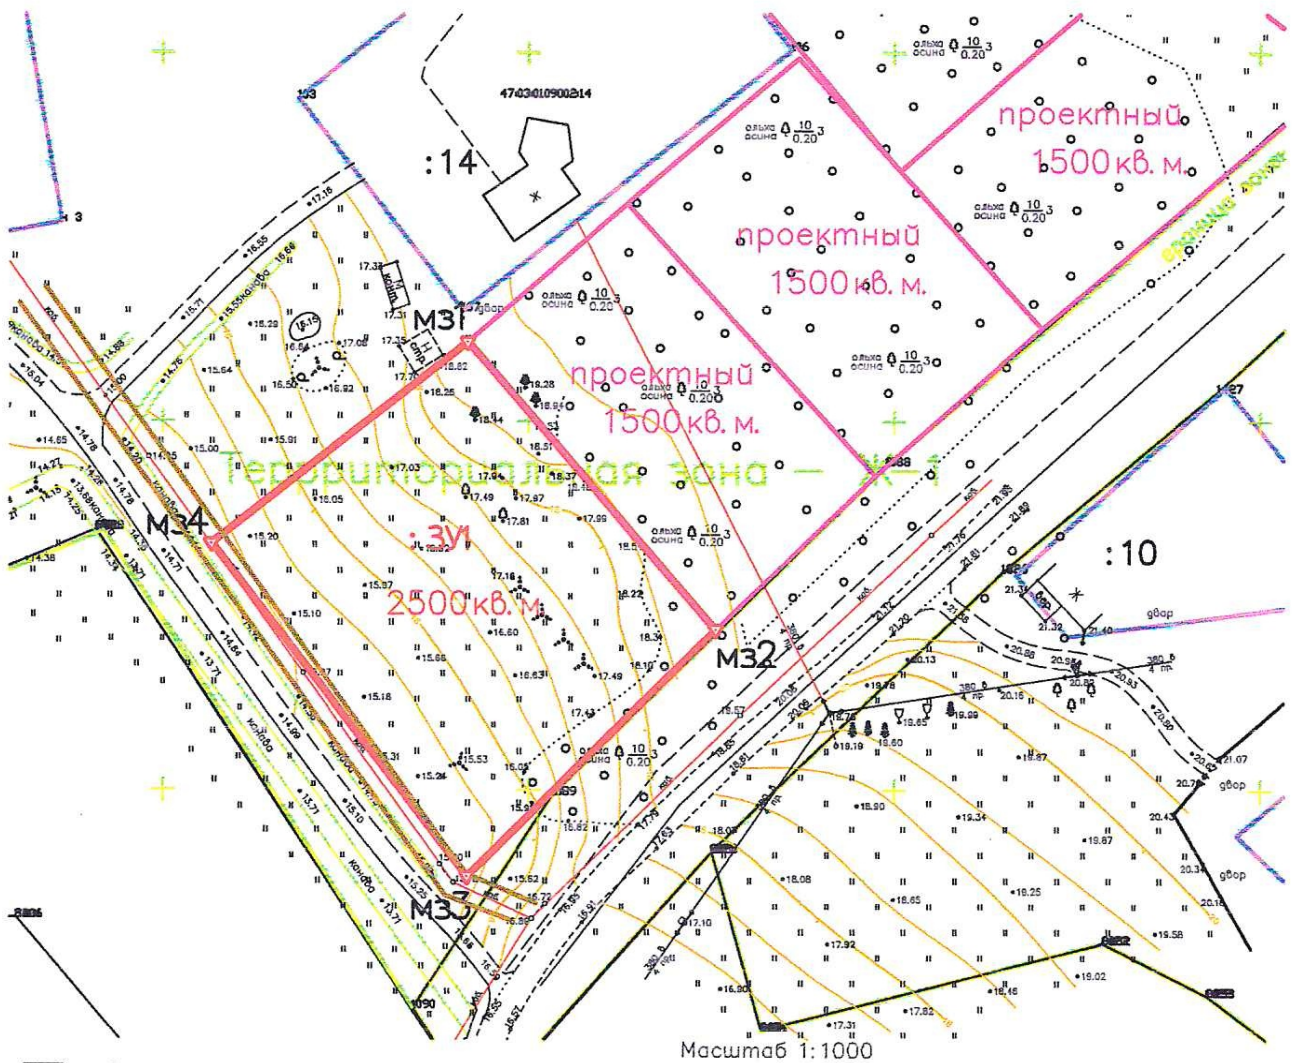

- Граница образуемого земельного участка
- Границы земельных участков, включенных в ГКН
- Границы существующих проездов
- Границы Приозерского Лесхоза
- Гидрография (канавы)

- :ЗУ1 — кадастровый номер образуемого земельного участка
- :14 — кадастровый номер существующего земельного участка
- Ж-1 — обозначение территориальной зоны

Масштаб 1:1000