


Схема расположения
 земельного участка на кадастровом плане
 Администрации МО Приозерский муниципальный район ЛО
 расположенного в д. Удальцово Запорожского с/п.
 масштаб 1:500

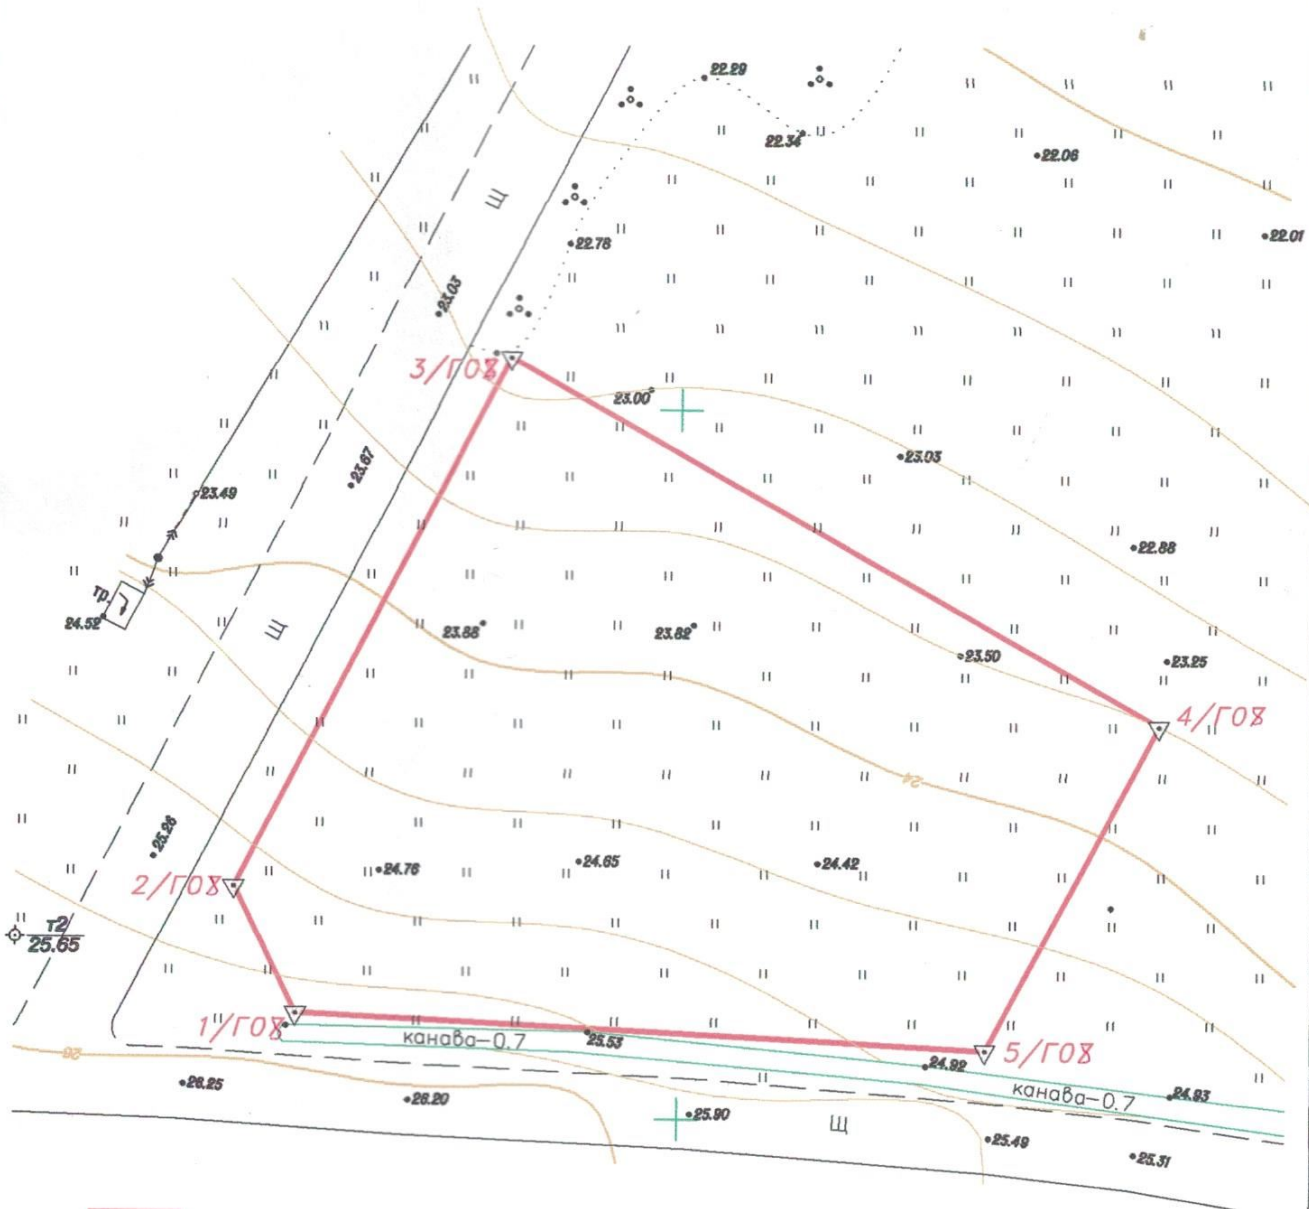

- планируемый земельный участок

Геоданные

N/M точек	Дирекционные углы /град./	Расстояние /м/
1/ГОЗ		
2/ГОЗ	333 50.7'	10.00
3/ГОЗ	27 21.8'	42.06
4/ГОЗ	119 11.6'	52.65
5/ГОЗ	207 49.6'	26.01
1/ГОЗ	272 45.6'	46.80

Площадь земельного
 участка 2000 кв.м.

СОГЛАСОВАНО

Проверил генеральный директор

А.Н. Сабуров

Выполнил

Л.П. Бархатова

