


Условный номер земельного участка	:ЗУ1	
Площадь земельного участка	2479 кв.м	
Обозначение характерных точек границ	Координаты	
	X	Y
1	2	3
1	508218.12	2179720.93
2	508215.99	2179736.00
3	508217.23	2179791.36
4	508172.28	2179789.16
5	508196.06	2179711.72

Утверждена  
 Постановление об утверждении схемы расположения земельного участка на кадастровом плане территории органов государственной власти или органов местного самоуправления  
 администрация МО Приозерский муниципальный район Ленинградской области  
 или подписавших соглашение о перераспределении земельных участков  
 от \_\_\_\_\_ № \_\_\_\_\_  
 Схема расположения земельного участка на кадастровом плане территории (47:03:0906002)

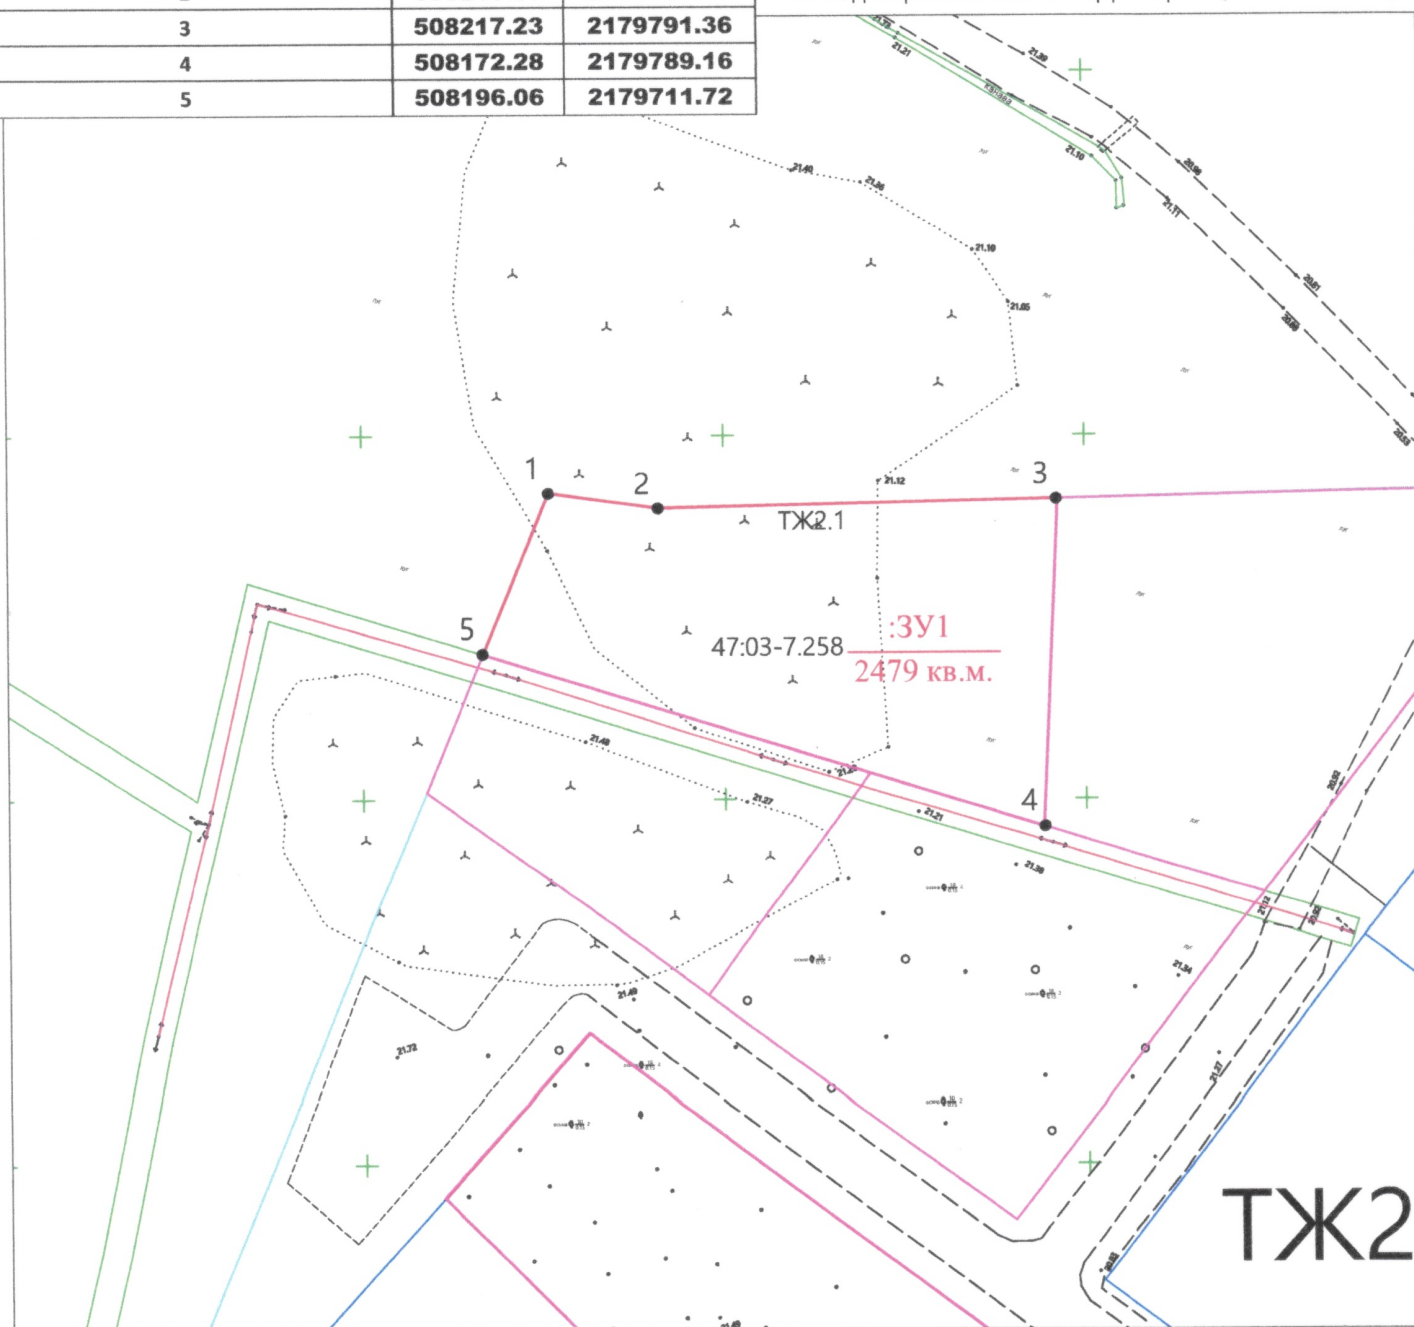

МАСШТАБ 1:1000

47:03-9.2 Охранная зона особо охраняемой природной территории - памятника природы регионального значения "Озеро Красное" весь участок

**УСЛОВНЫЕ ОБОЗНАЧЕНИЯ**

- охранный зона низковольтной ЛЭП
- граница образуемого земельного участка
- граница земельного участка на перспективу для формирования для предоставления
- проектируемый подъезд к испрашиваемому земельному участку;
- граница земель соседних земельных участков.
- гидрография(канавы)
- существующие здания, строения;
- Ж — кадастровый квартал

47:03:0906002 кадастровый квартал  
 47:03:0906002:2 кадастровый номер земельного участка по сведениям ГКН  
 ТЖ2.1 Территориальная зона по генеральному плану Красноозерное с/п